

Проект внесения изменений в правила землепользования и застройки
Тубинского сельсовета Краснотуранского района Красноярского края

КАРТА ГРАДОСТРОИТЕЛЬНОГО ЗОНИРОВАНИЯ И ЗОН
С ОСОБЫМИ УСЛОВИЯМИ ИСПОЛЬЗОВАНИЯ ТЕРРИТОРИИ
НАСЕЛЕННЫХ ПУНКТОВ ТУБИНСКОГО СЕЛЬСОВЕТА

Масштаб 1:5000

УСЛОВНЫЕ ОБОЗНАЧЕНИЯ

Границы

- граница Краснотуранского района Красноярского края
- граница сельского поселения
- граница населенного пункта
- границы земельных участков на кадастровом плане территории

Поверхностные водные объекты

- водоток (река, ручей, канал)

Зоны с особыми условиями использования территории

- нормативная водоохранная зона
- нормативная прибрежная полоса
- нормативная санитарно-защитная зона предприятий, сооружений и иных объектов
- установленная и нормативная охранный зона объектов электросетевого хозяйства (вдоль линий электропередачи, вокруг подстанций), охранный зона линий и сооружений связи
- установленная и нормативная придорожная полоса
- первый пояс зоны санитарной охраны источника водоснабжения

Территориальные зоны:

Жилые зоны:

- Ж-1 жилая зона

Общественно-деловые зоны:

- ОД-1 зона образования и просвещения
- ОД-2 зона здравоохранения
- ОД-3 зона объектов религиозного назначения
- ОД-4 общественно-деловая зона

Зоны рекреационного назначения:

- Р-1 зона озелененных территорий общего пользования

Зоны объектов инженерной и транспортной инфраструктур:

- И зона инженерной инфраструктуры
- Т-1 зона транспортной инфраструктуры
- Т-2 зона улично-дорожной сети

Производственные зоны:

- П-4 производственная зона предприятий IV класса опасности
- П-5 производственная зона предприятий V класса опасности

Зоны сельскохозяйственного использования:


- СХ-1 зона сельскохозяйственных угодий
- СХ-2.3 производственная зона сельскохозяйственных предприятий III класса опасности
- СХ-2.4 производственная зона сельскохозяйственных предприятий IV класса опасности
- СХ-2.5 производственная зона сельскохозяйственных предприятий V класса опасности
- СХ-3 зона сельскохозяйственного использования в границах населенных пунктов

Зоны специального назначения:


- СП-1 зона кладбищ
- СП-2 зона складирования и захоронения отходов

Иные зоны:


- ВО зона водных объектов
- Л зона лесов

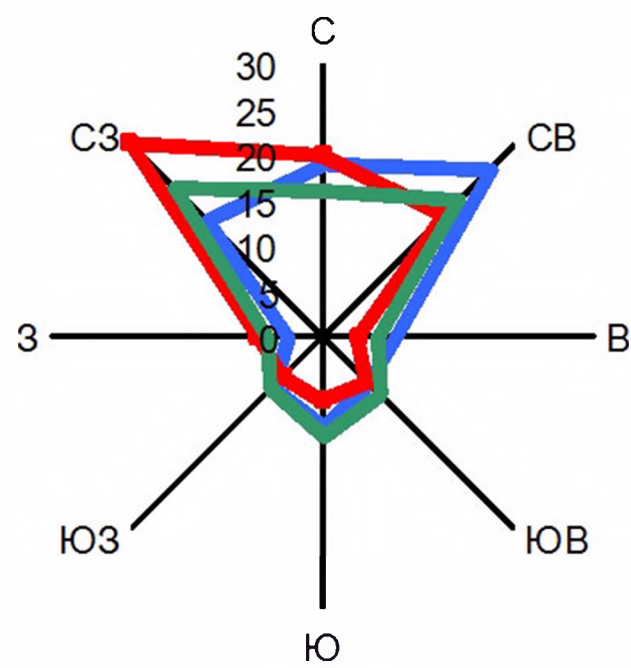


д. Кедровая, Масштаб 1:5000


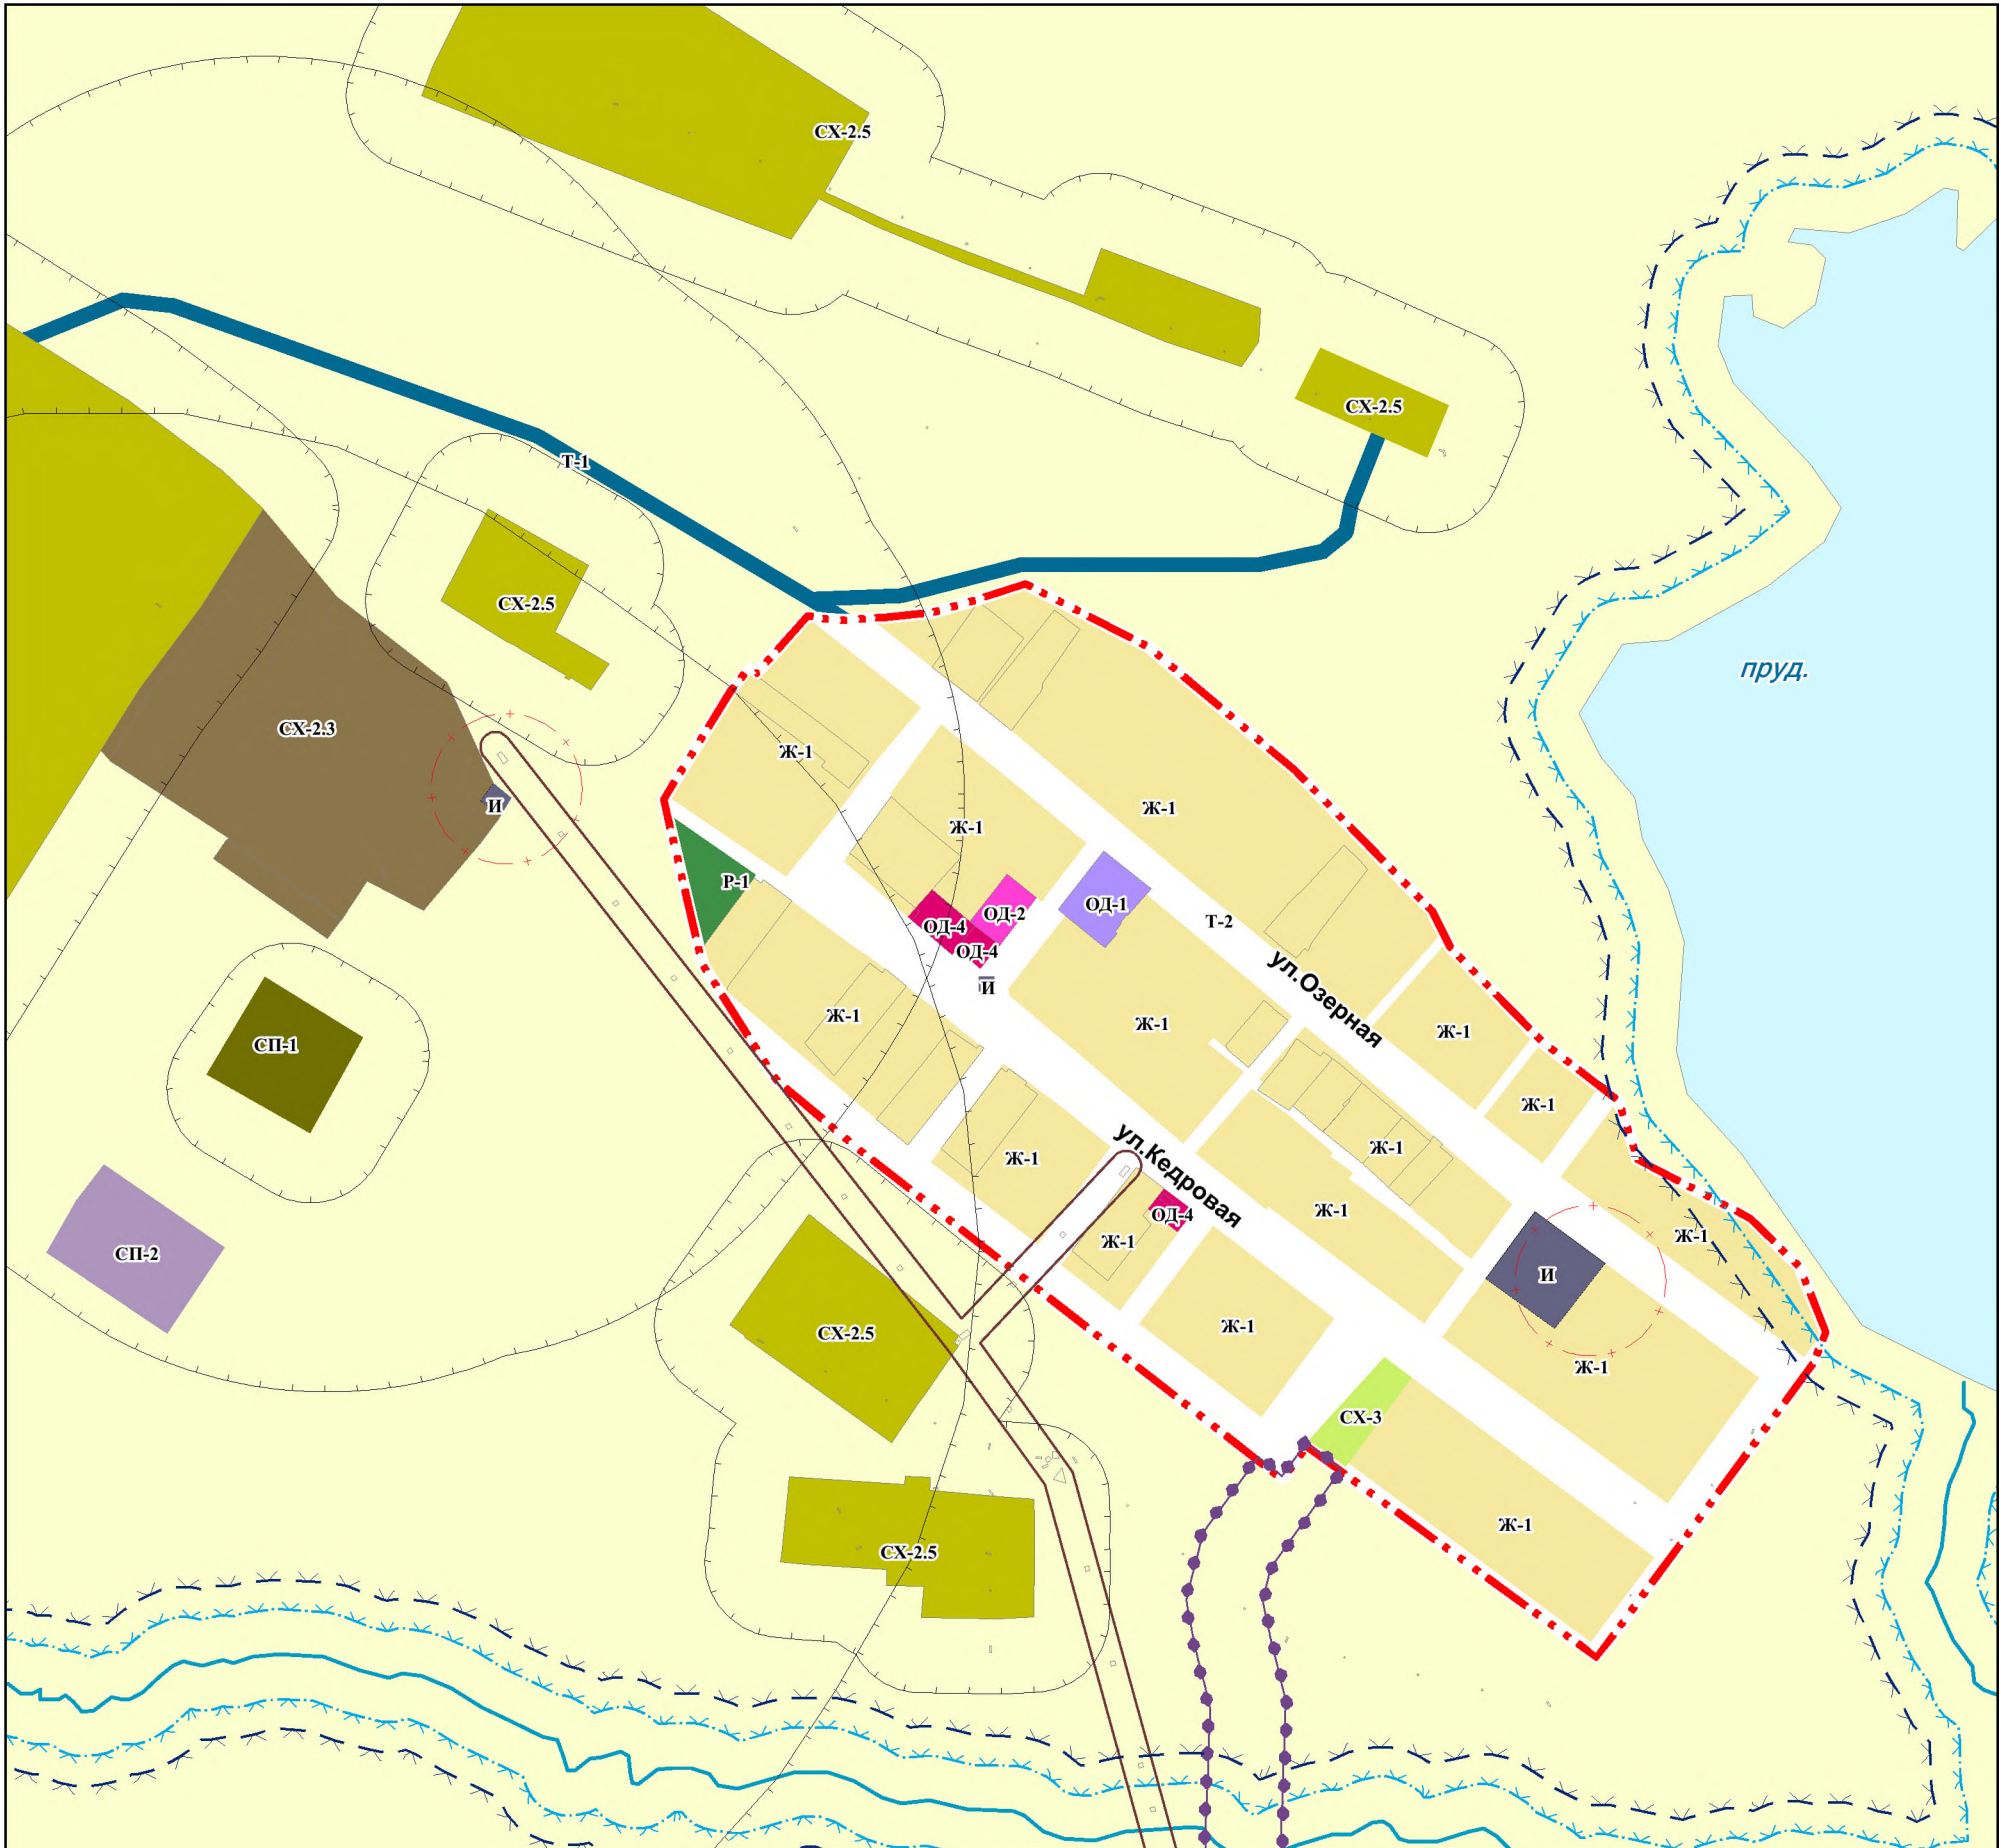


с. Новоивановка, Масштаб 1:5000

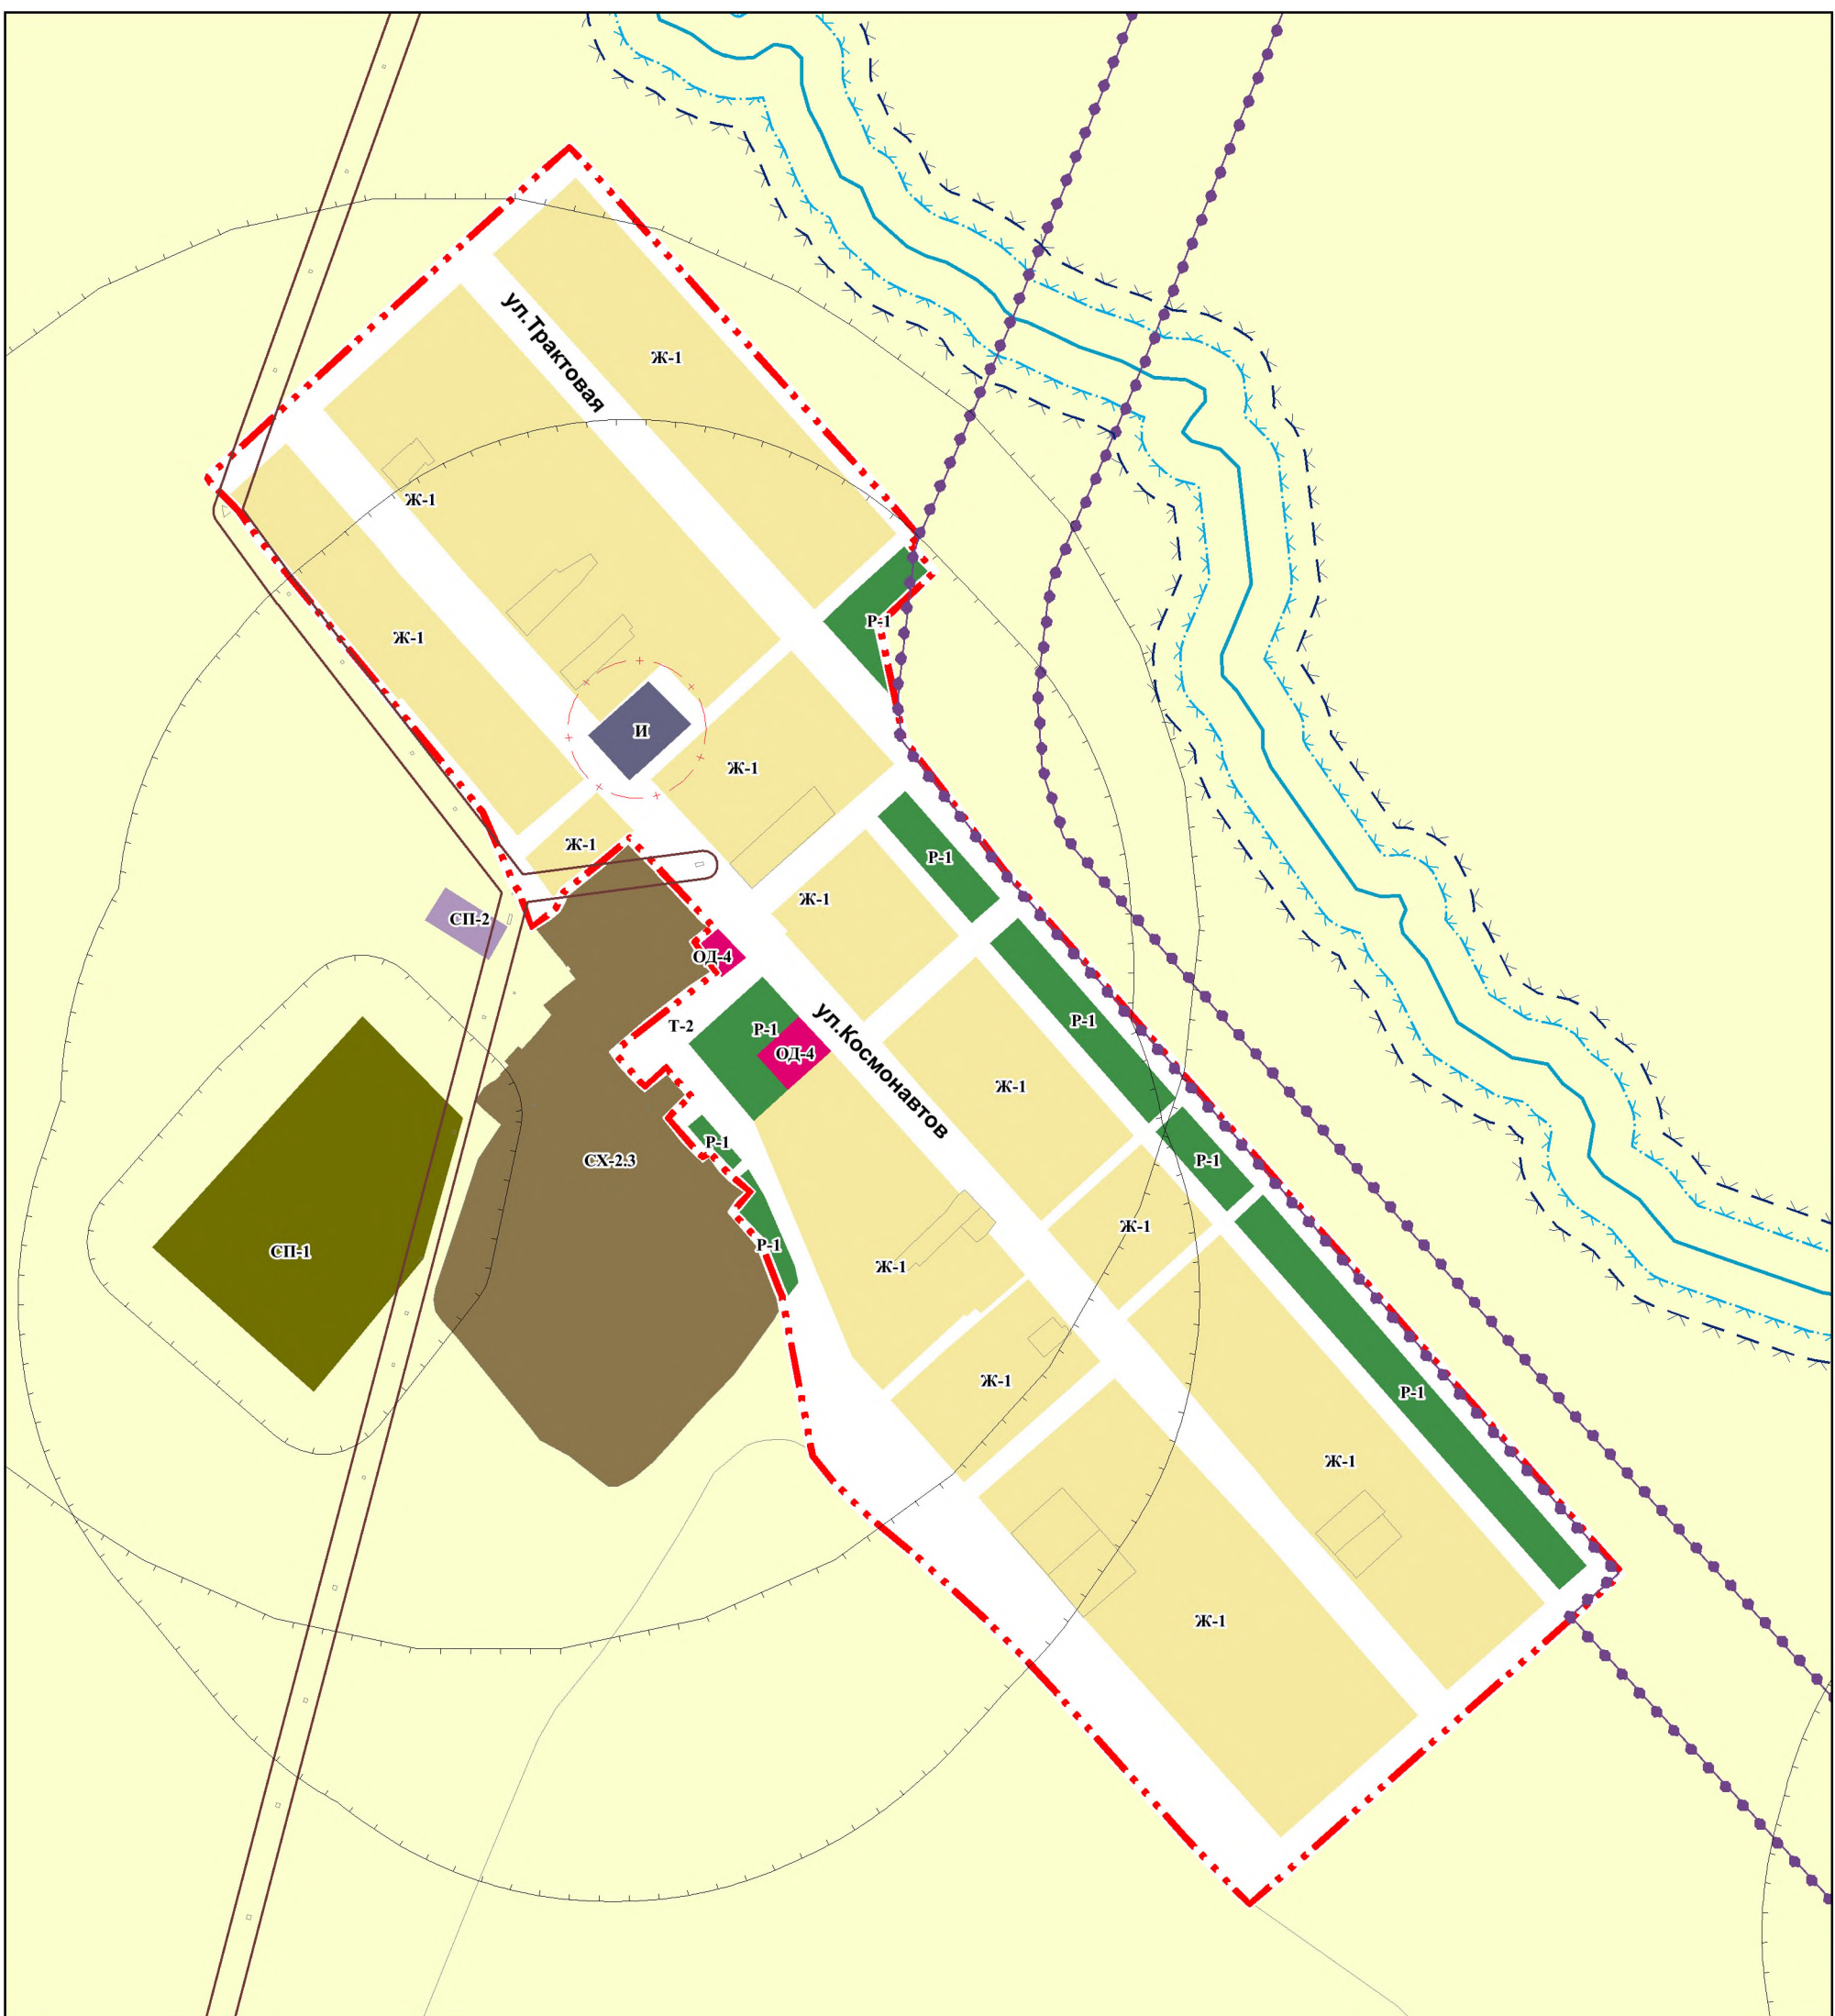

п. Джирим, Масштаб 1:5000

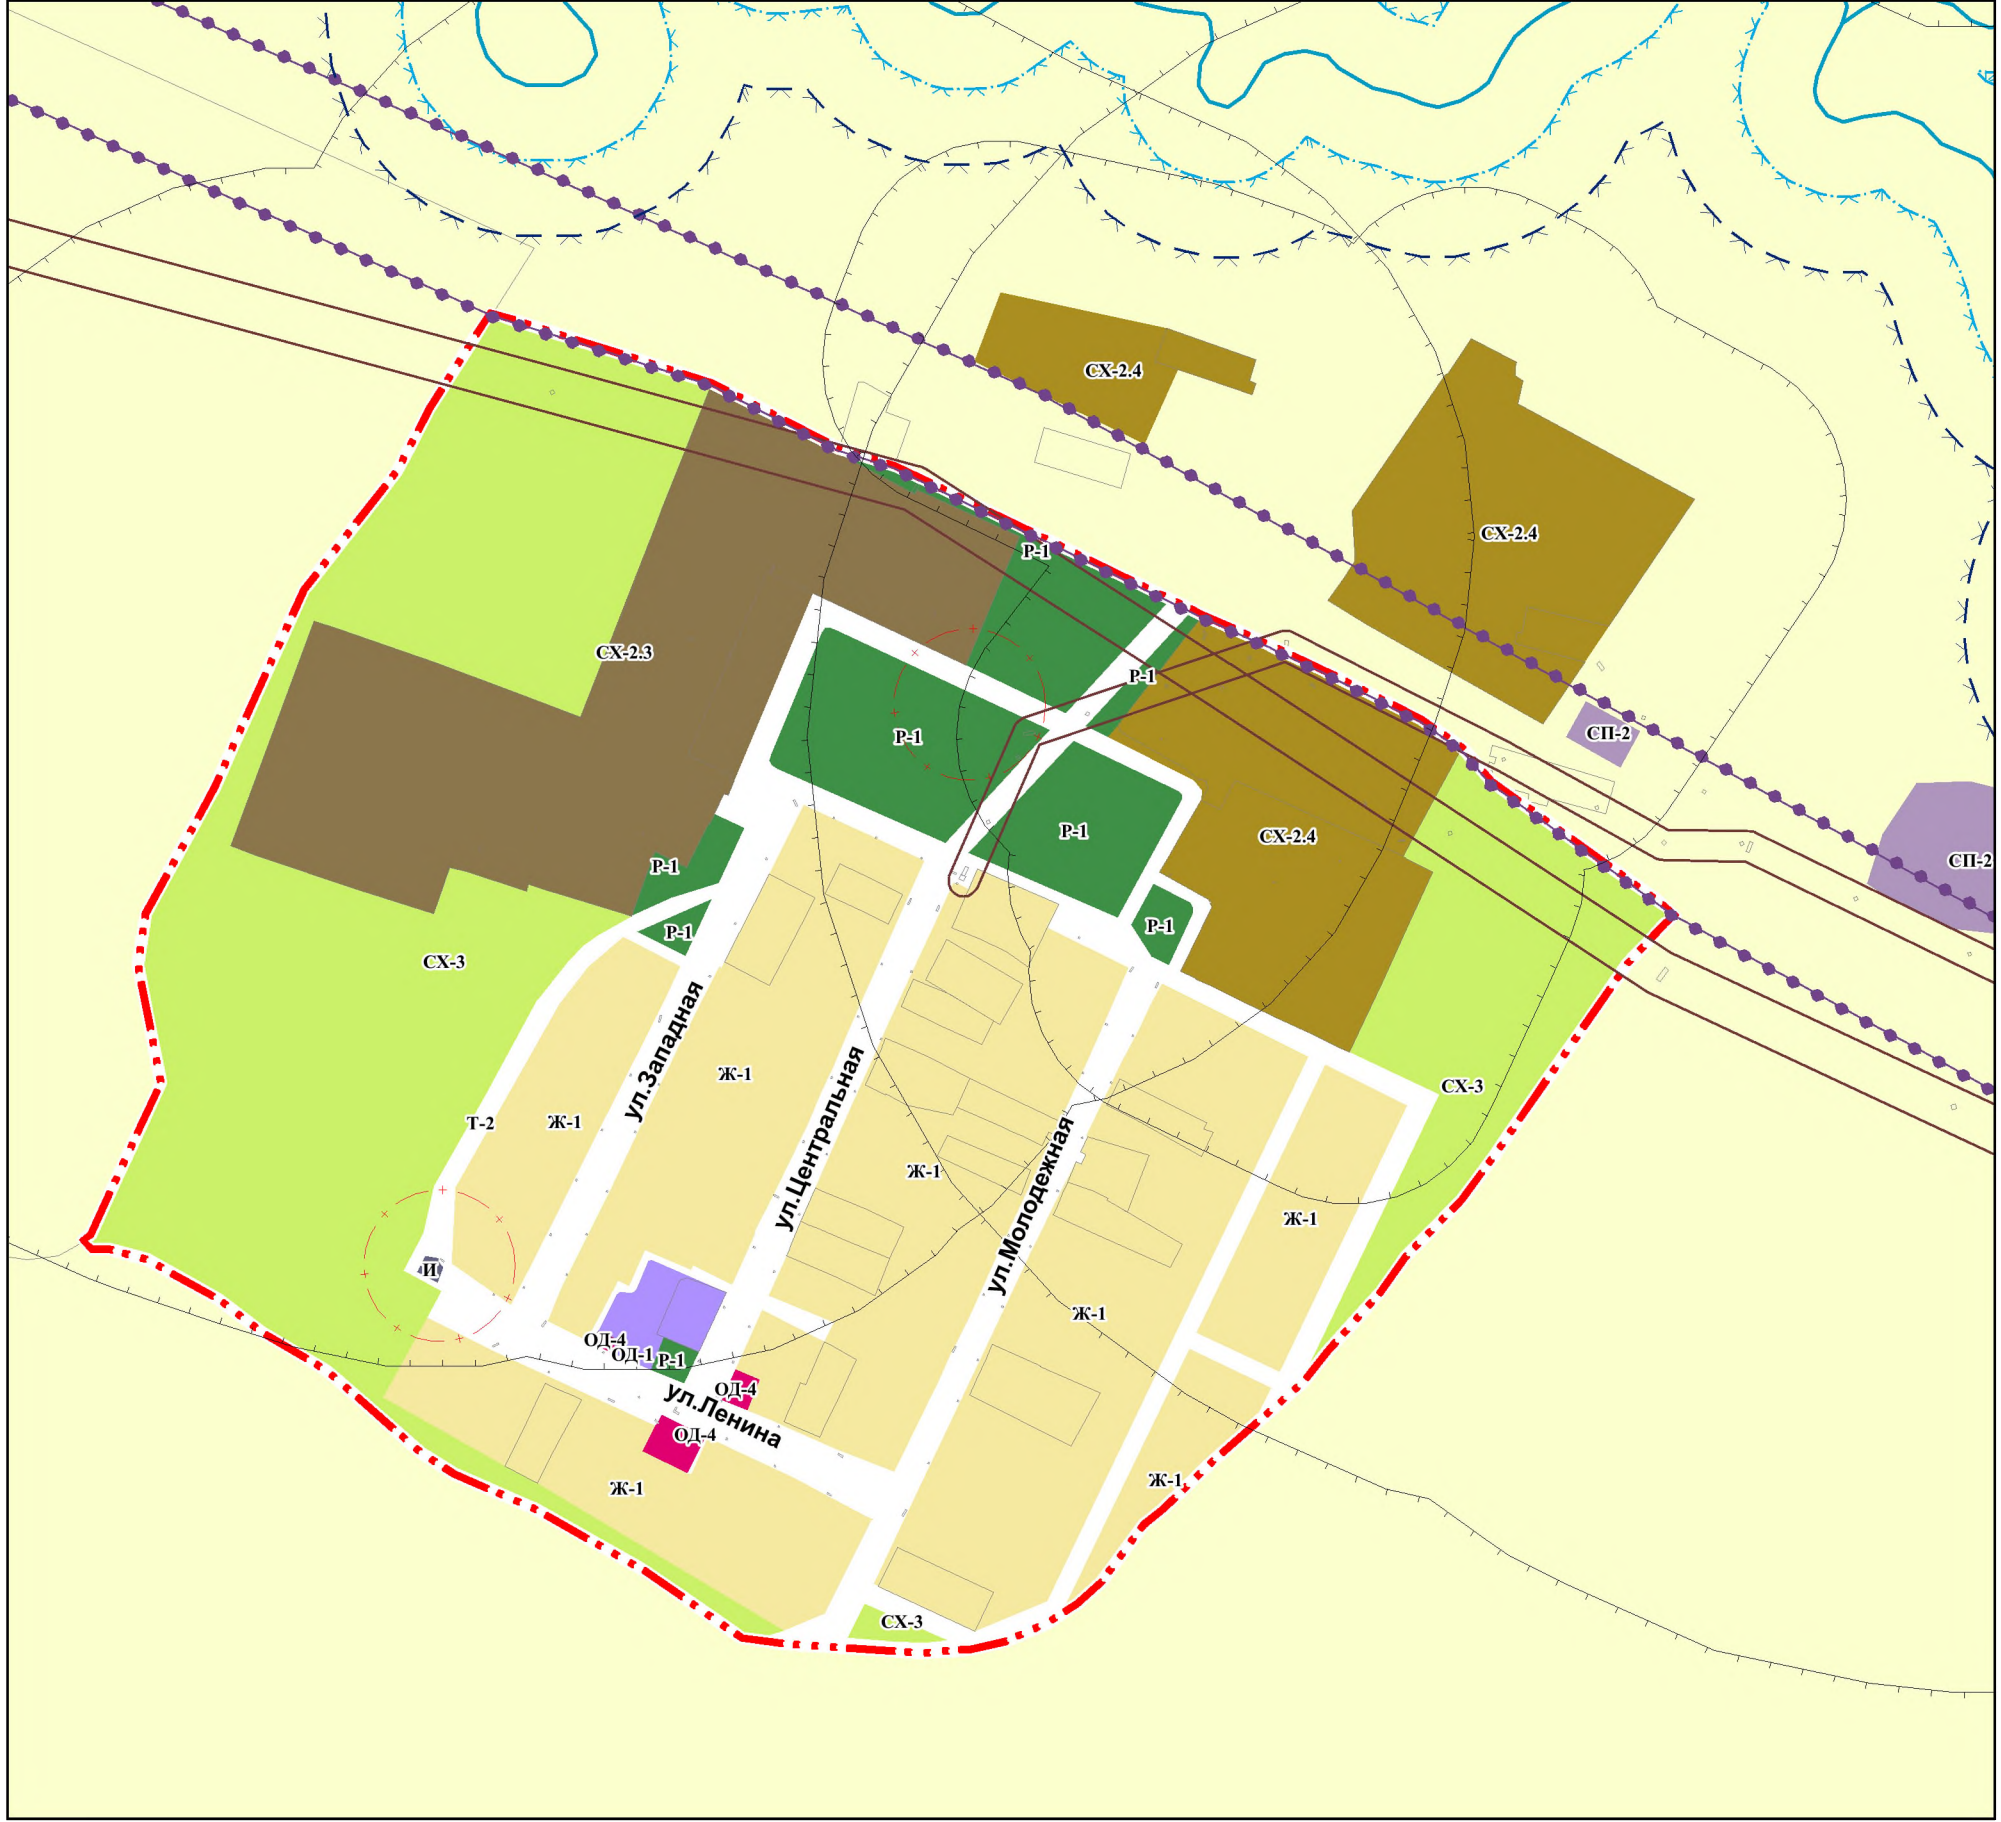

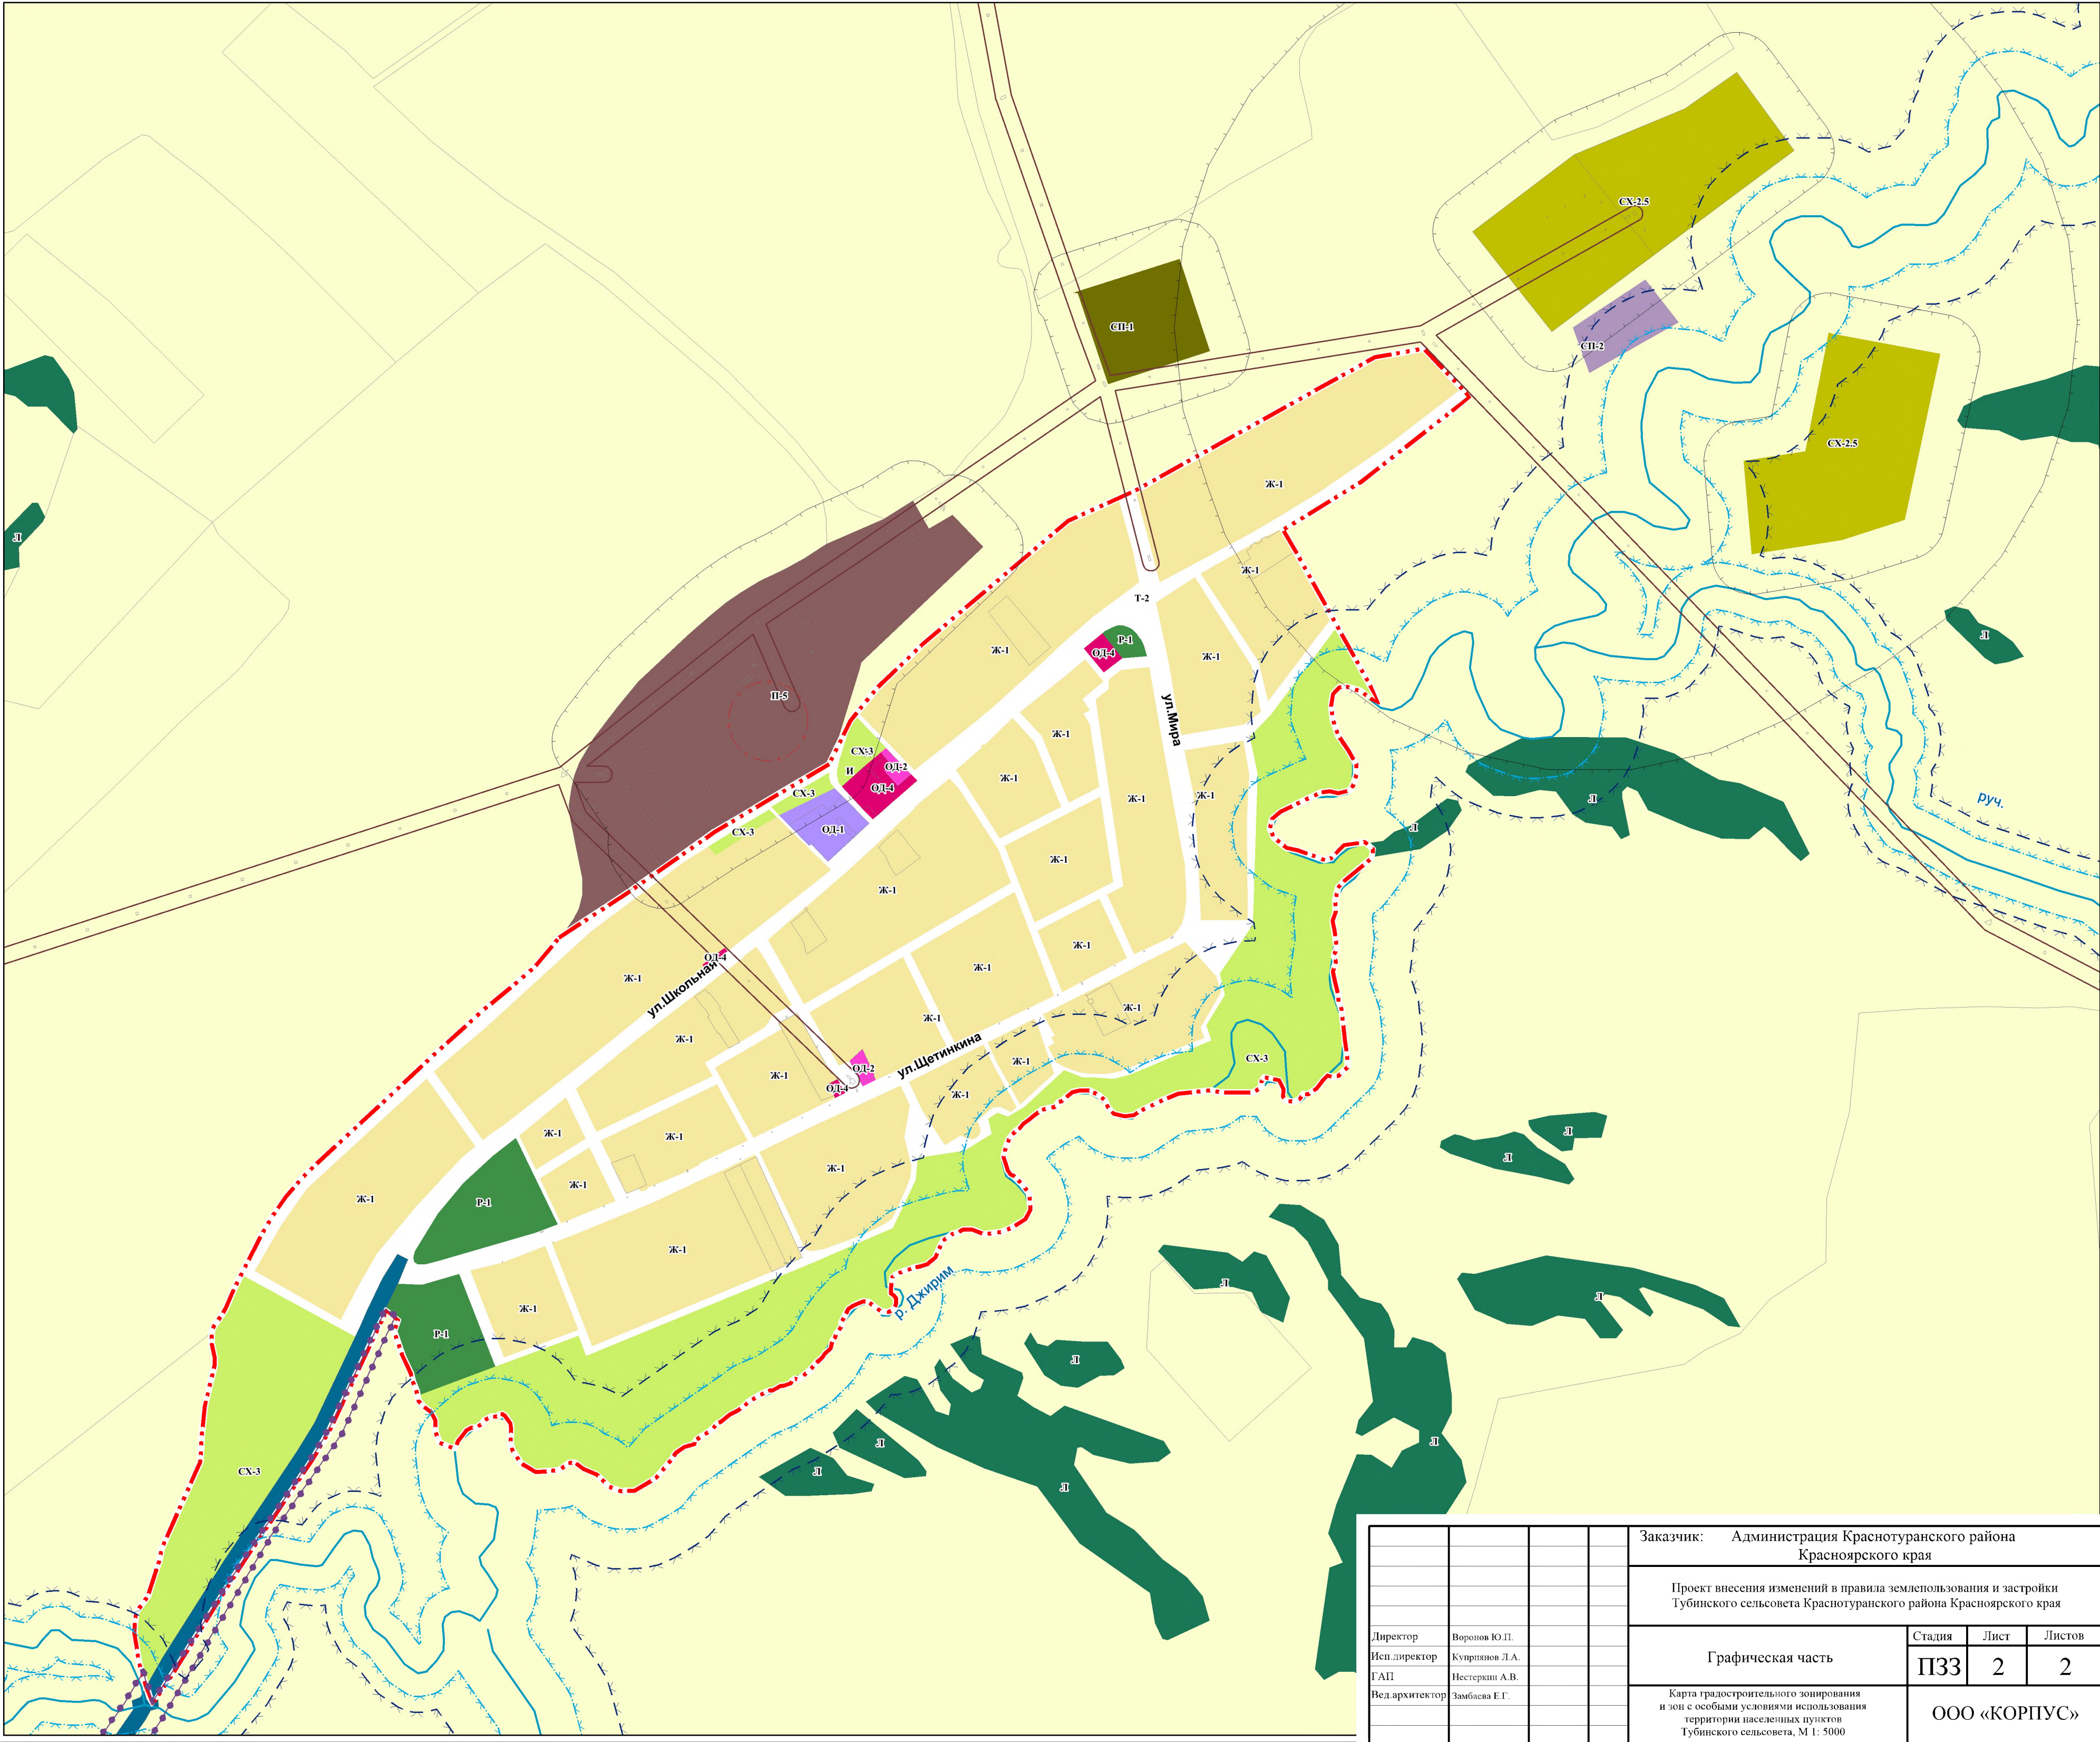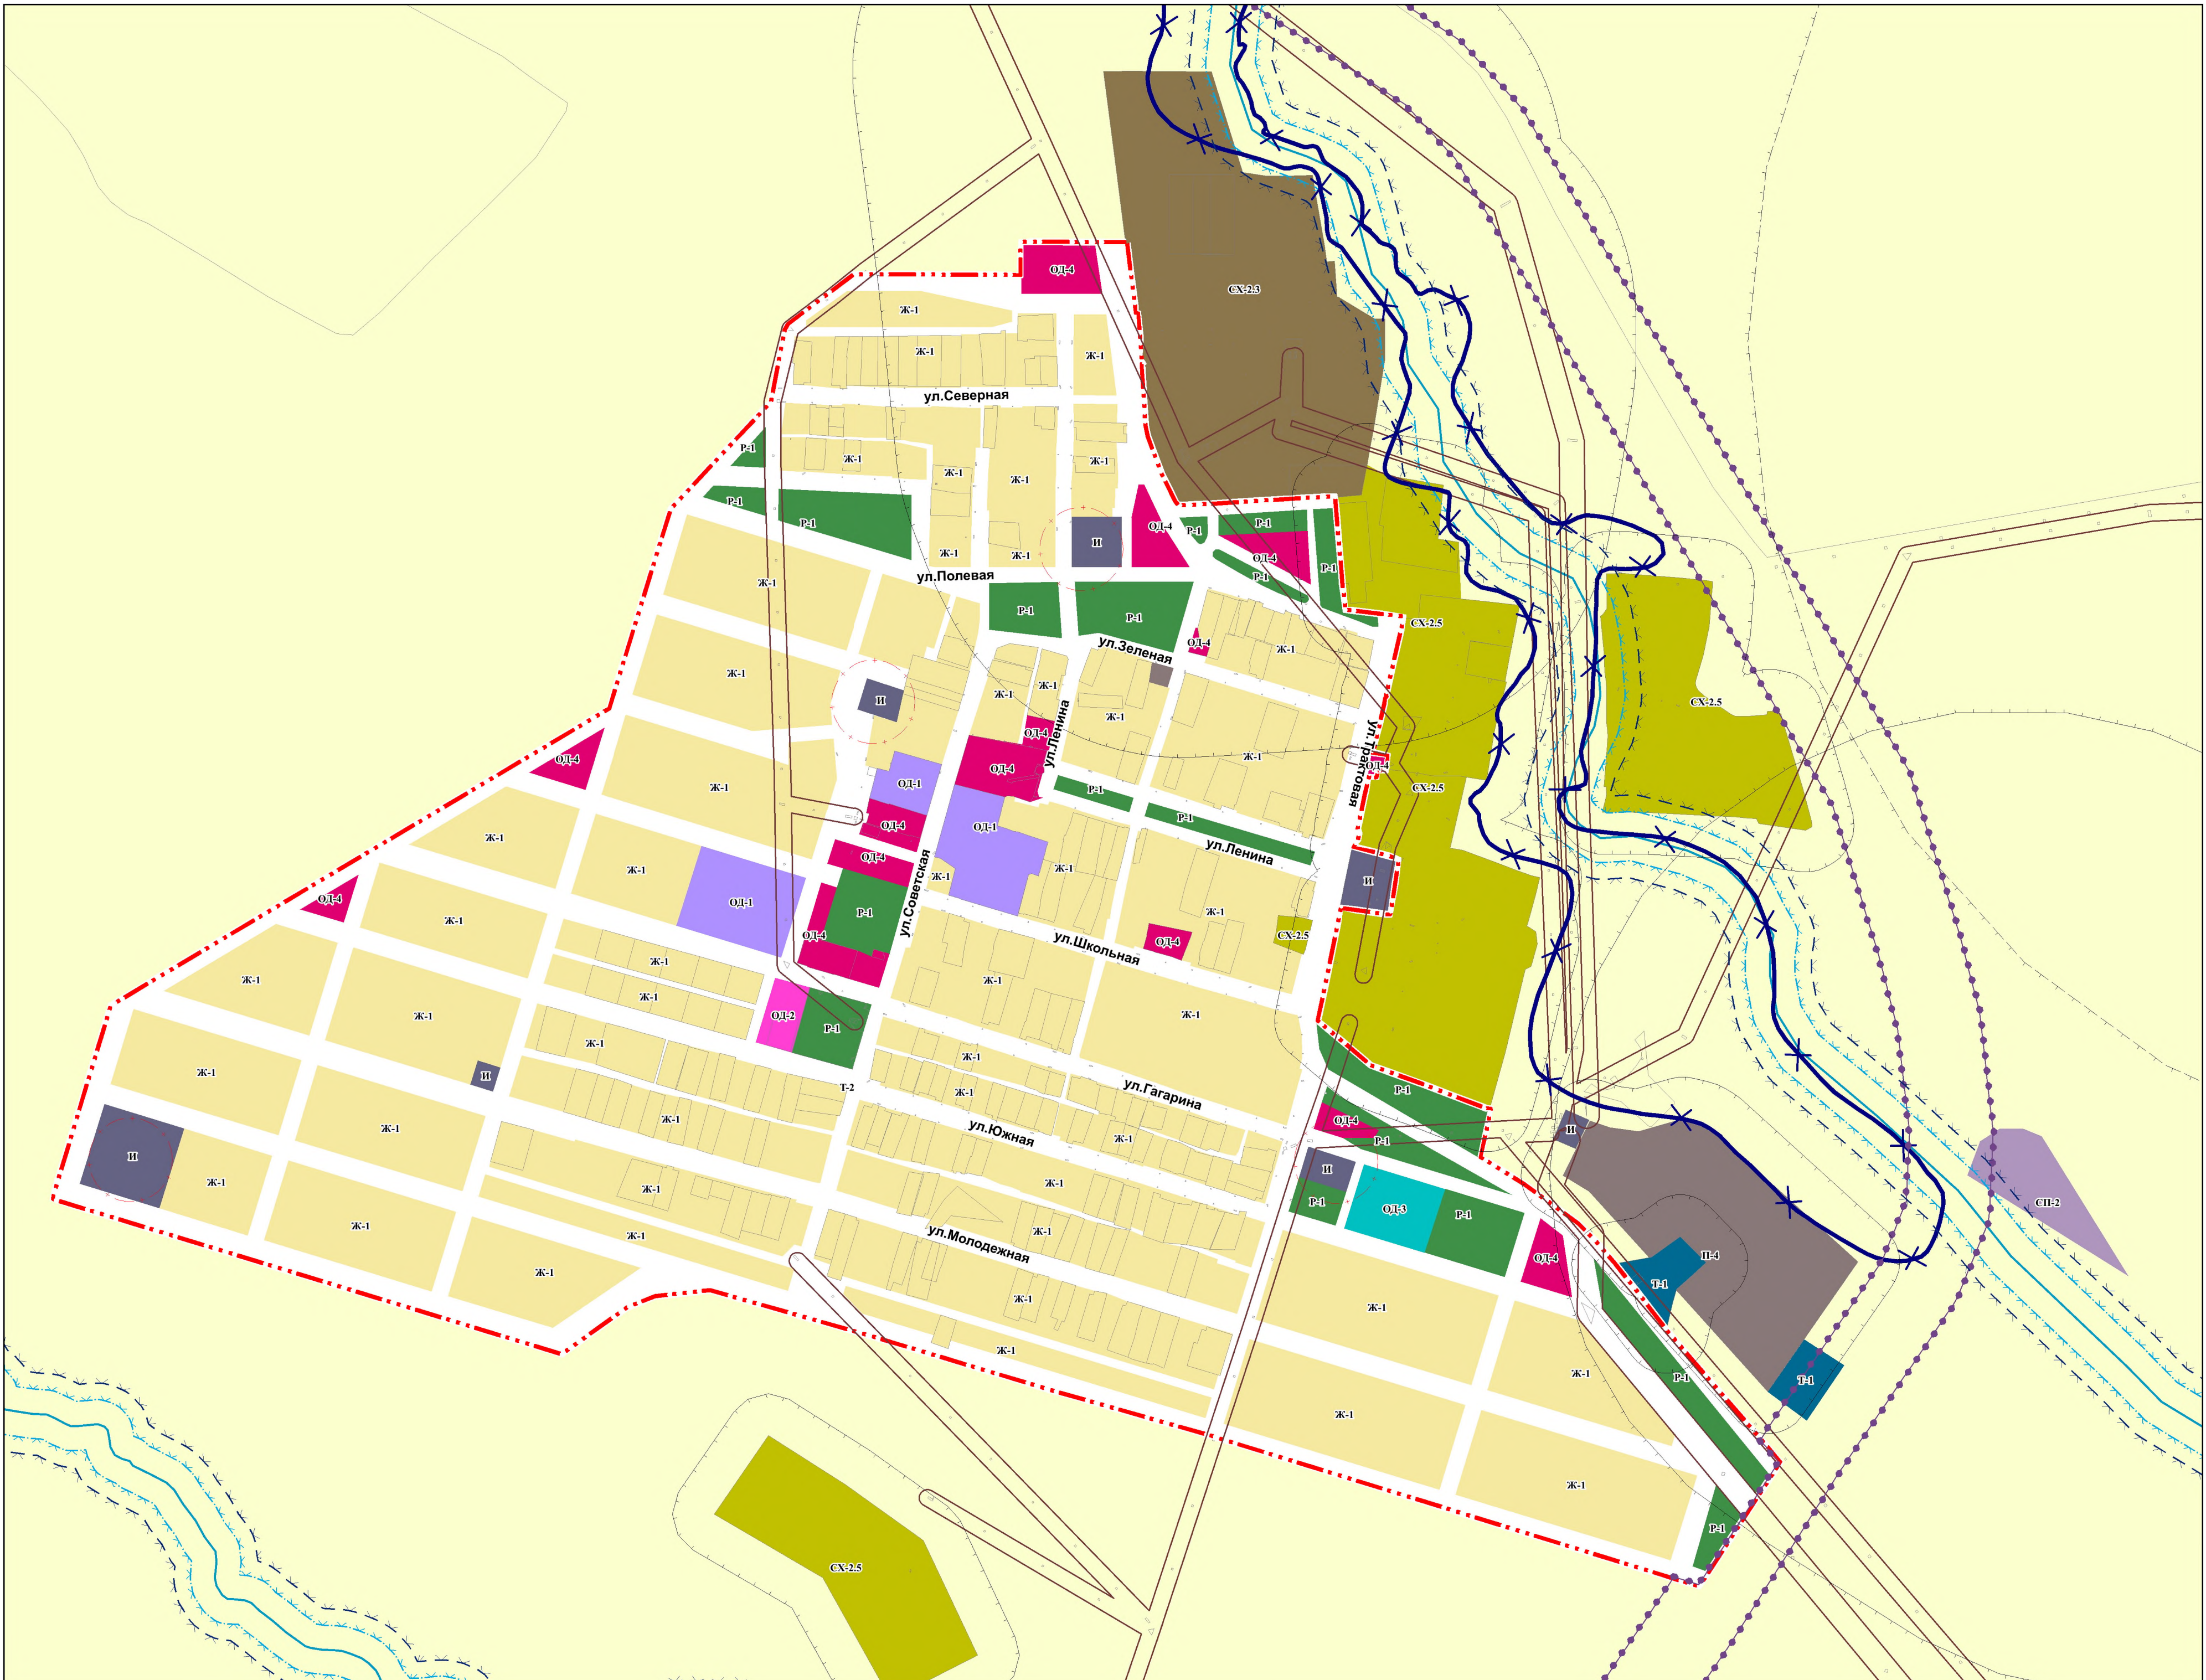

				Заказчик: Администрация Краснотуранского района Красноярского края			
				Проект внесения изменений в правила землепользования и застройки Тубинского сельсовета Краснотуранского района Красноярского края			
Директор Исп.директор ГАП Вед.архитектор	Воронов Ю.П. Купринов Л.А. Нестеркин А.В. Заболова Е.Г.			Графическая часть	Стадия	Лист	Листов
					ПЗЗ	2	2
				Карта градостроительного зонирования и зон с особыми условиями использования территории населенных пунктов Тубинского сельсовета, М 1: 5000		ООО «КОРПУС»	